

Uchwała Nr XII/67/2015
Rady Gminy w Ciepiewie
z dnia 29 września 2015 roku

w sprawie zmiany uchwały Nr VII/44/2015 Rady Gminy w Ciepiewie z dnia 21 maja 2015 roku w sprawie przystąpienia do sporządzenia zmiany miejscowego planu zagospodarowania przestrzennego gminy Ciepiew.

Na podstawie art. 14 ust. 1 ustawy z dnia 27 marca 2003 r. o planowaniu i zagospodarowaniu przestrzennym (Dz. U. z 2015 r. poz. 199 ze zmianami) oraz art. 18 ust. 2 pkt 5 ustawy z dnia 8 marca 1990 r. o samorządzie gminnym (Dz. U. z 2013 r. poz. 594 ze zmianami) Rada Gminy w Ciepiewie uchwala, co następuje:

§1. W uchwale Nr VII/44/2015 Rady Gminy w Ciepiewie z dnia 21 maja 2015 roku w sprawie przystąpienia do sporządzenia zmiany miejscowego planu zagospodarowania przestrzennego gminy Ciepiew zmienia się zakres zmiany planu na obszarze działek:

- 1) nr ewid. 1196 w obrębie Świesielice;
- 2) nr ewid. 45 w obrębie Pcin.

§2. Nowe granice wyżej wymienionych obszarów objętych zmianą planu określają załączniki graficzne nr 1 i 2 do niniejszej uchwały.

§3. Wykonanie uchwały powierza się Wójtowi Gminy Ciepiew.

§4. Uchwała wchodzi w życie z dniem podjęcia.

Przewodniczący
Rady Gminy w Ciepiew
Waldemar Czajla

UZASADNIENIE
do Uchwały Nr XII/67/2015
Rady Gminy w Ciepiewie
z dnia 29 września 2015 roku

Na podstawie uchwały Nr VII/44/2015 Rady Gminy w Ciepiewie z dnia 21 maja 2015 roku w sprawie przystąpienia do sporządzenia zmiany miejscowego planu zagospodarowania przestrzennego gminy Ciepiewów, rozpoczęto procedurę planistyczną.

W jej trakcie ustalono, iż niezbędne jest zmniejszenie zakresu zmiany planu na obszarze działek nr ewid. 1196 w obrębie Świercice oraz nr ewid. 45 w obrębie Pcin, ze względu na przeznaczenie ustalone w obowiązującym miejscowym planie zagospodarowania przestrzennego.

Wobec powyższego, podjęcie niniejszej uchwały w sprawie zmniejszenia zakresu zmiany miejscowego planu zagospodarowania przestrzennego na obszarach wskazanych na załącznikach graficznych jest uzasadnione.

PRZEWODNICZĄCY
Rady Gminy
Waldemar Czajka

ZAŁĄCZNIK GRAFICZNY NR 1
DO UCHWAŁY NR
RADY GMINY W CIEPIELOWIE
Z DNIA

STAROSTWO POWIATOWE
w LIPSKU
POWIATOWY OŚRODEK DOKUMENTACJI
GEODEZYJNEJ I KARTOGRAFICZNEJ
27-300 Lipsko, ul. Rynek 1
Gmina: CIEPIELOW
Obręb: ŚWIESZELICE
Kopia mapy z dnia 29.01.2015
skala: 1:5000

LICENCJA
Nr 1.59.2015.1408.CLO
z dnia 30.01.2015

Lipko, dn: 29 WRZ. 2014




granica obszaru objętego zmianą mpzp

ZAŁĄCZNIK GRAFICZNY NR 2
DO UCHWAŁY NR
RADY GMINY W CIEPIELOWIE
Z DNIA

STAROSTWO POWIATOWE
w LIPSKU
POWIATOWY OŚRODEK DOKUMENTACJI
GEODEZYJNEJ I KARTOGRAFICZNEJ
27-300 Lipsko, ul. Rynek 1
Gmina: CIEPIELOW
Opis: PC11
Kopia mapy ewidencyjnej
skala: 1:5000
nr ark: 1

Lipsko dn. 29 WRZ. 2014

LICENCJA
NT 1532015/1009,00
z dnia 30.01.2015

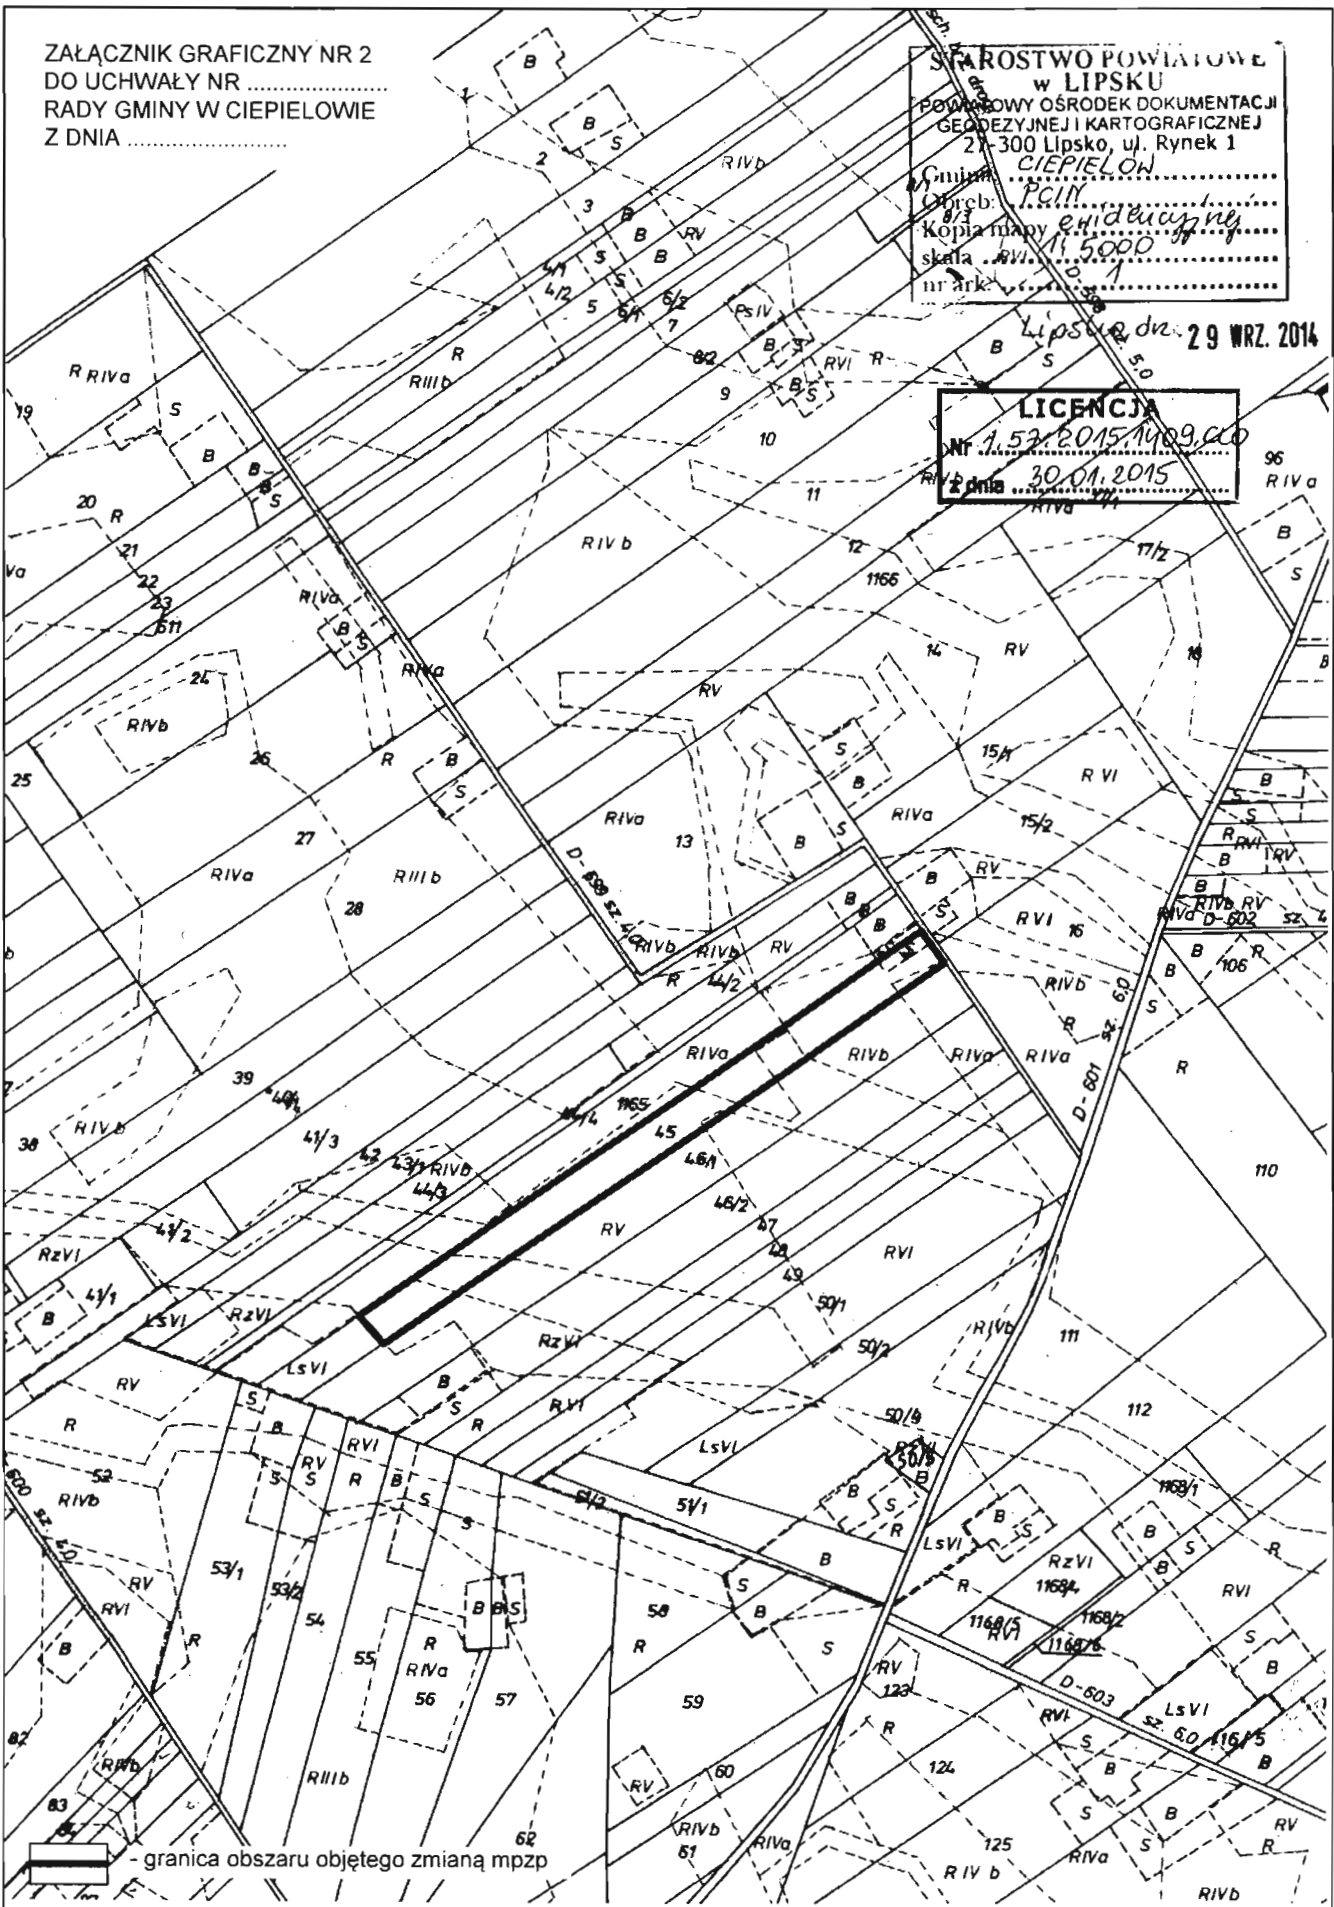

— granica obszaru objętego zmianą mpzp