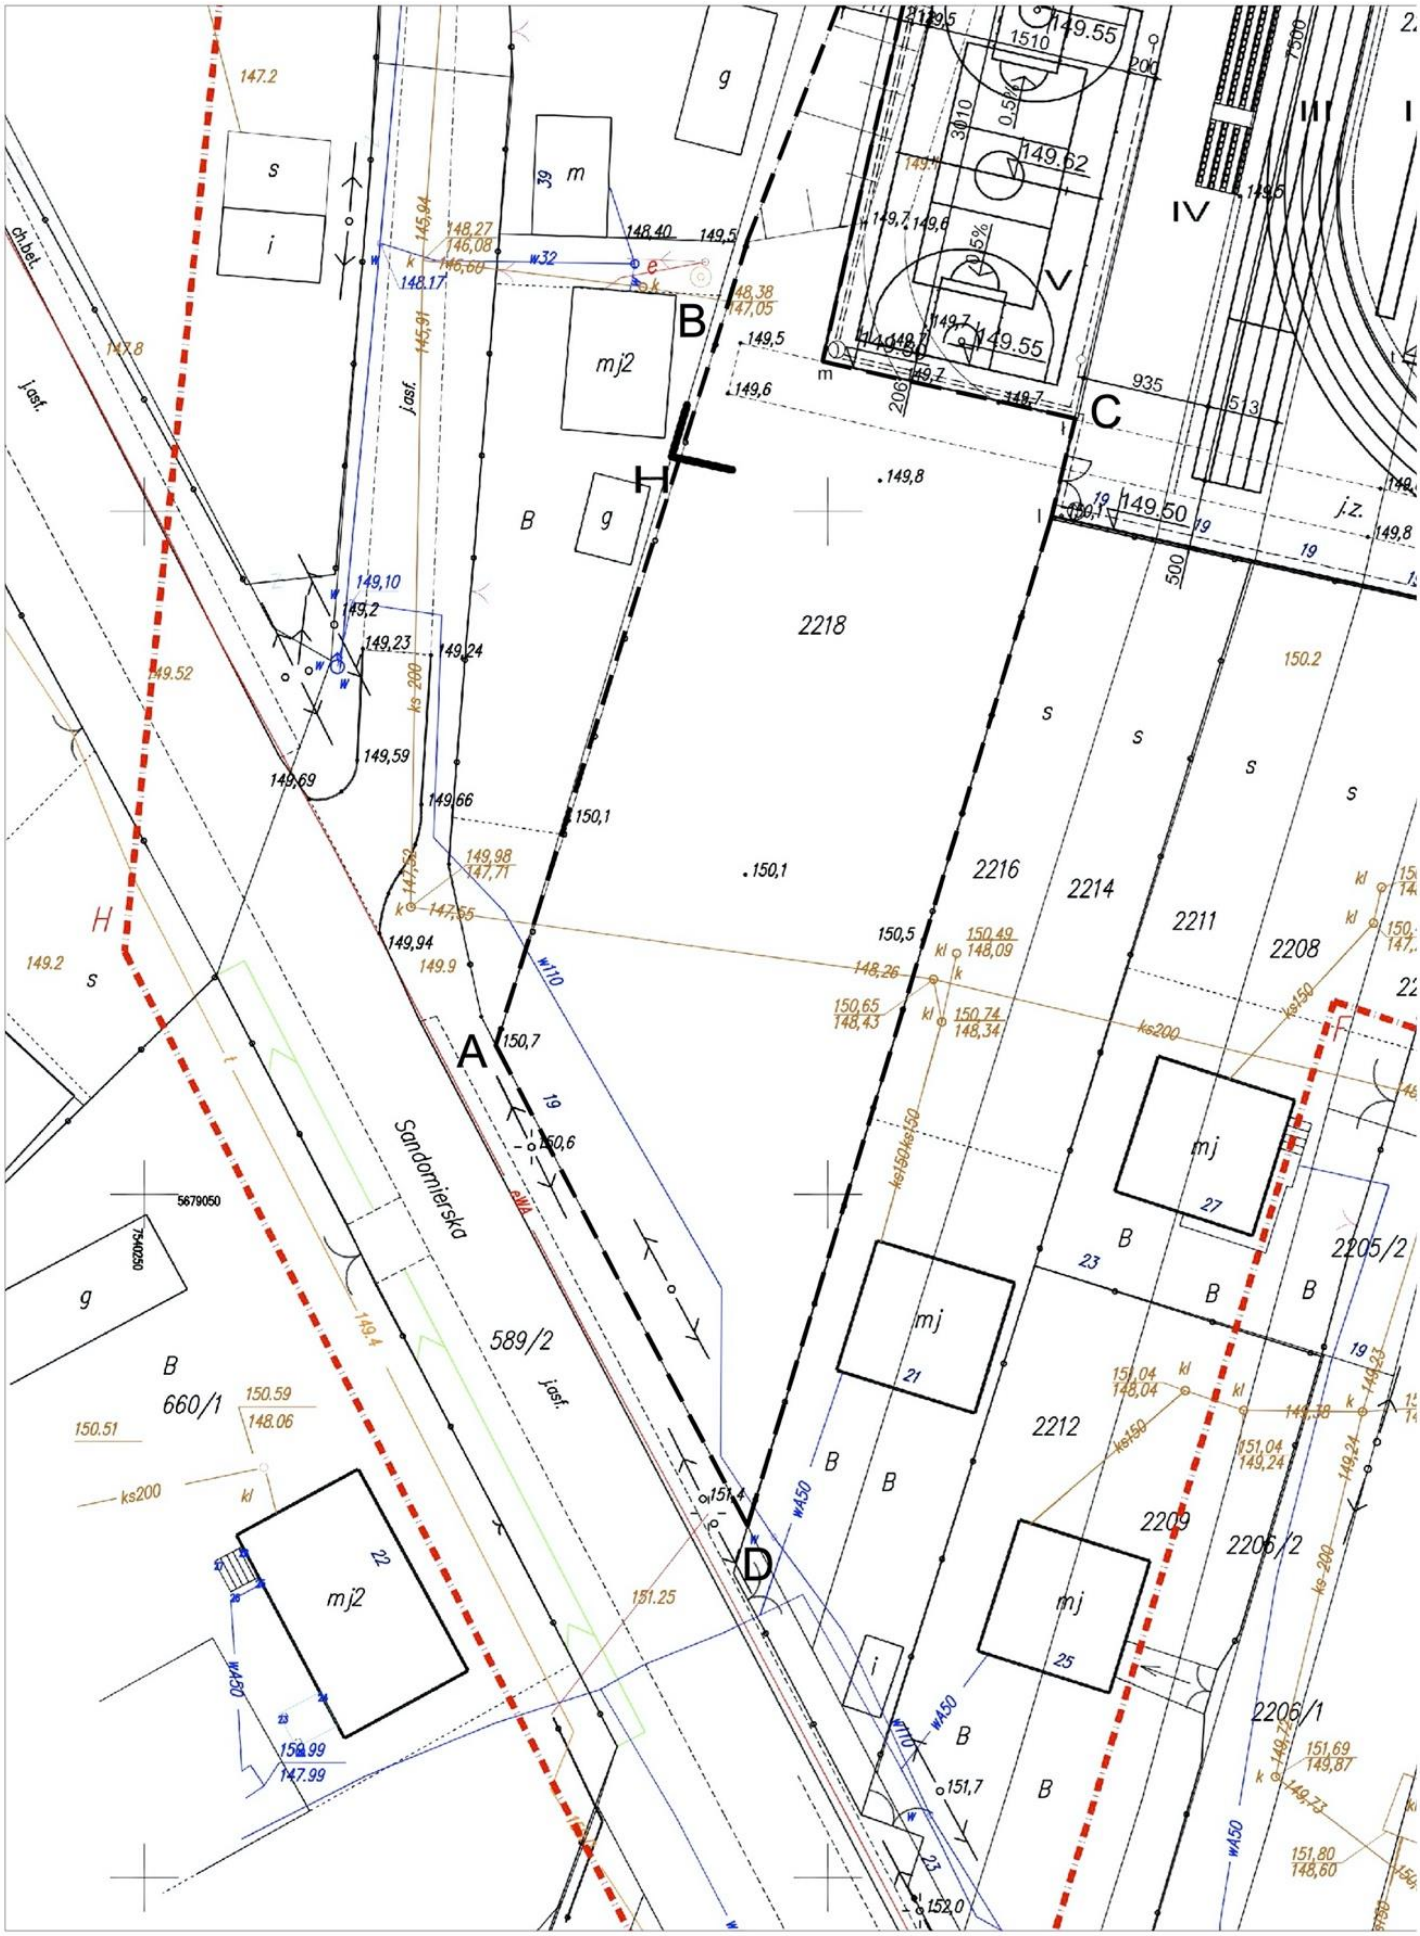

Sandomierska
589/2
660/1
2218
2216
2214
2211
2208
2212
2209
2206/2
2206/1
2205/2
mj2
mj
A
B
C
D
H
IV
V
III